

ב ט' פ' ו' ס'

פרויקט

דיר אלאסד



B-09 - דירה

		שטחים :
		136.07
מקורה	מקורה	מבוסס על נתונים
כא מקורה	12.01	מבוסס על נתונים
		מבוסס על נתונים
		מבוסס על נתונים
		10.11
		מבוסס על נתונים
		מבוסס על נתונים
1		מבוסס על נתונים

1. המידות המופיעות בתרשים הינן מידות בניה בין קירות
לפני גימט, גופני המנהל (אם הוא חלק מהמבנה) והמבנה נבנה.

- [illegible]


○ וינבא

 שחלה כביסה

 הקדמה ליחידת חינוך

קב"מ 1:50

מבנה B

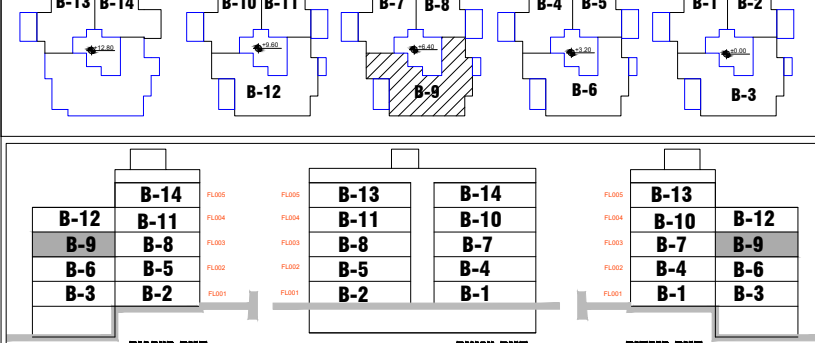

שנת ה'תשס"ז

שם היחיד:


מס' דירה:

מס' חניה _____ מחסן _____


תאריך: _____
תחומי: _____

חתימת המוכר:

* לפני היתר ולכן יתכנו שינויים והתאמות ככל שידרש, ונ"ה הרשויות המוסמכות, המתכננים והיועצים השונים'

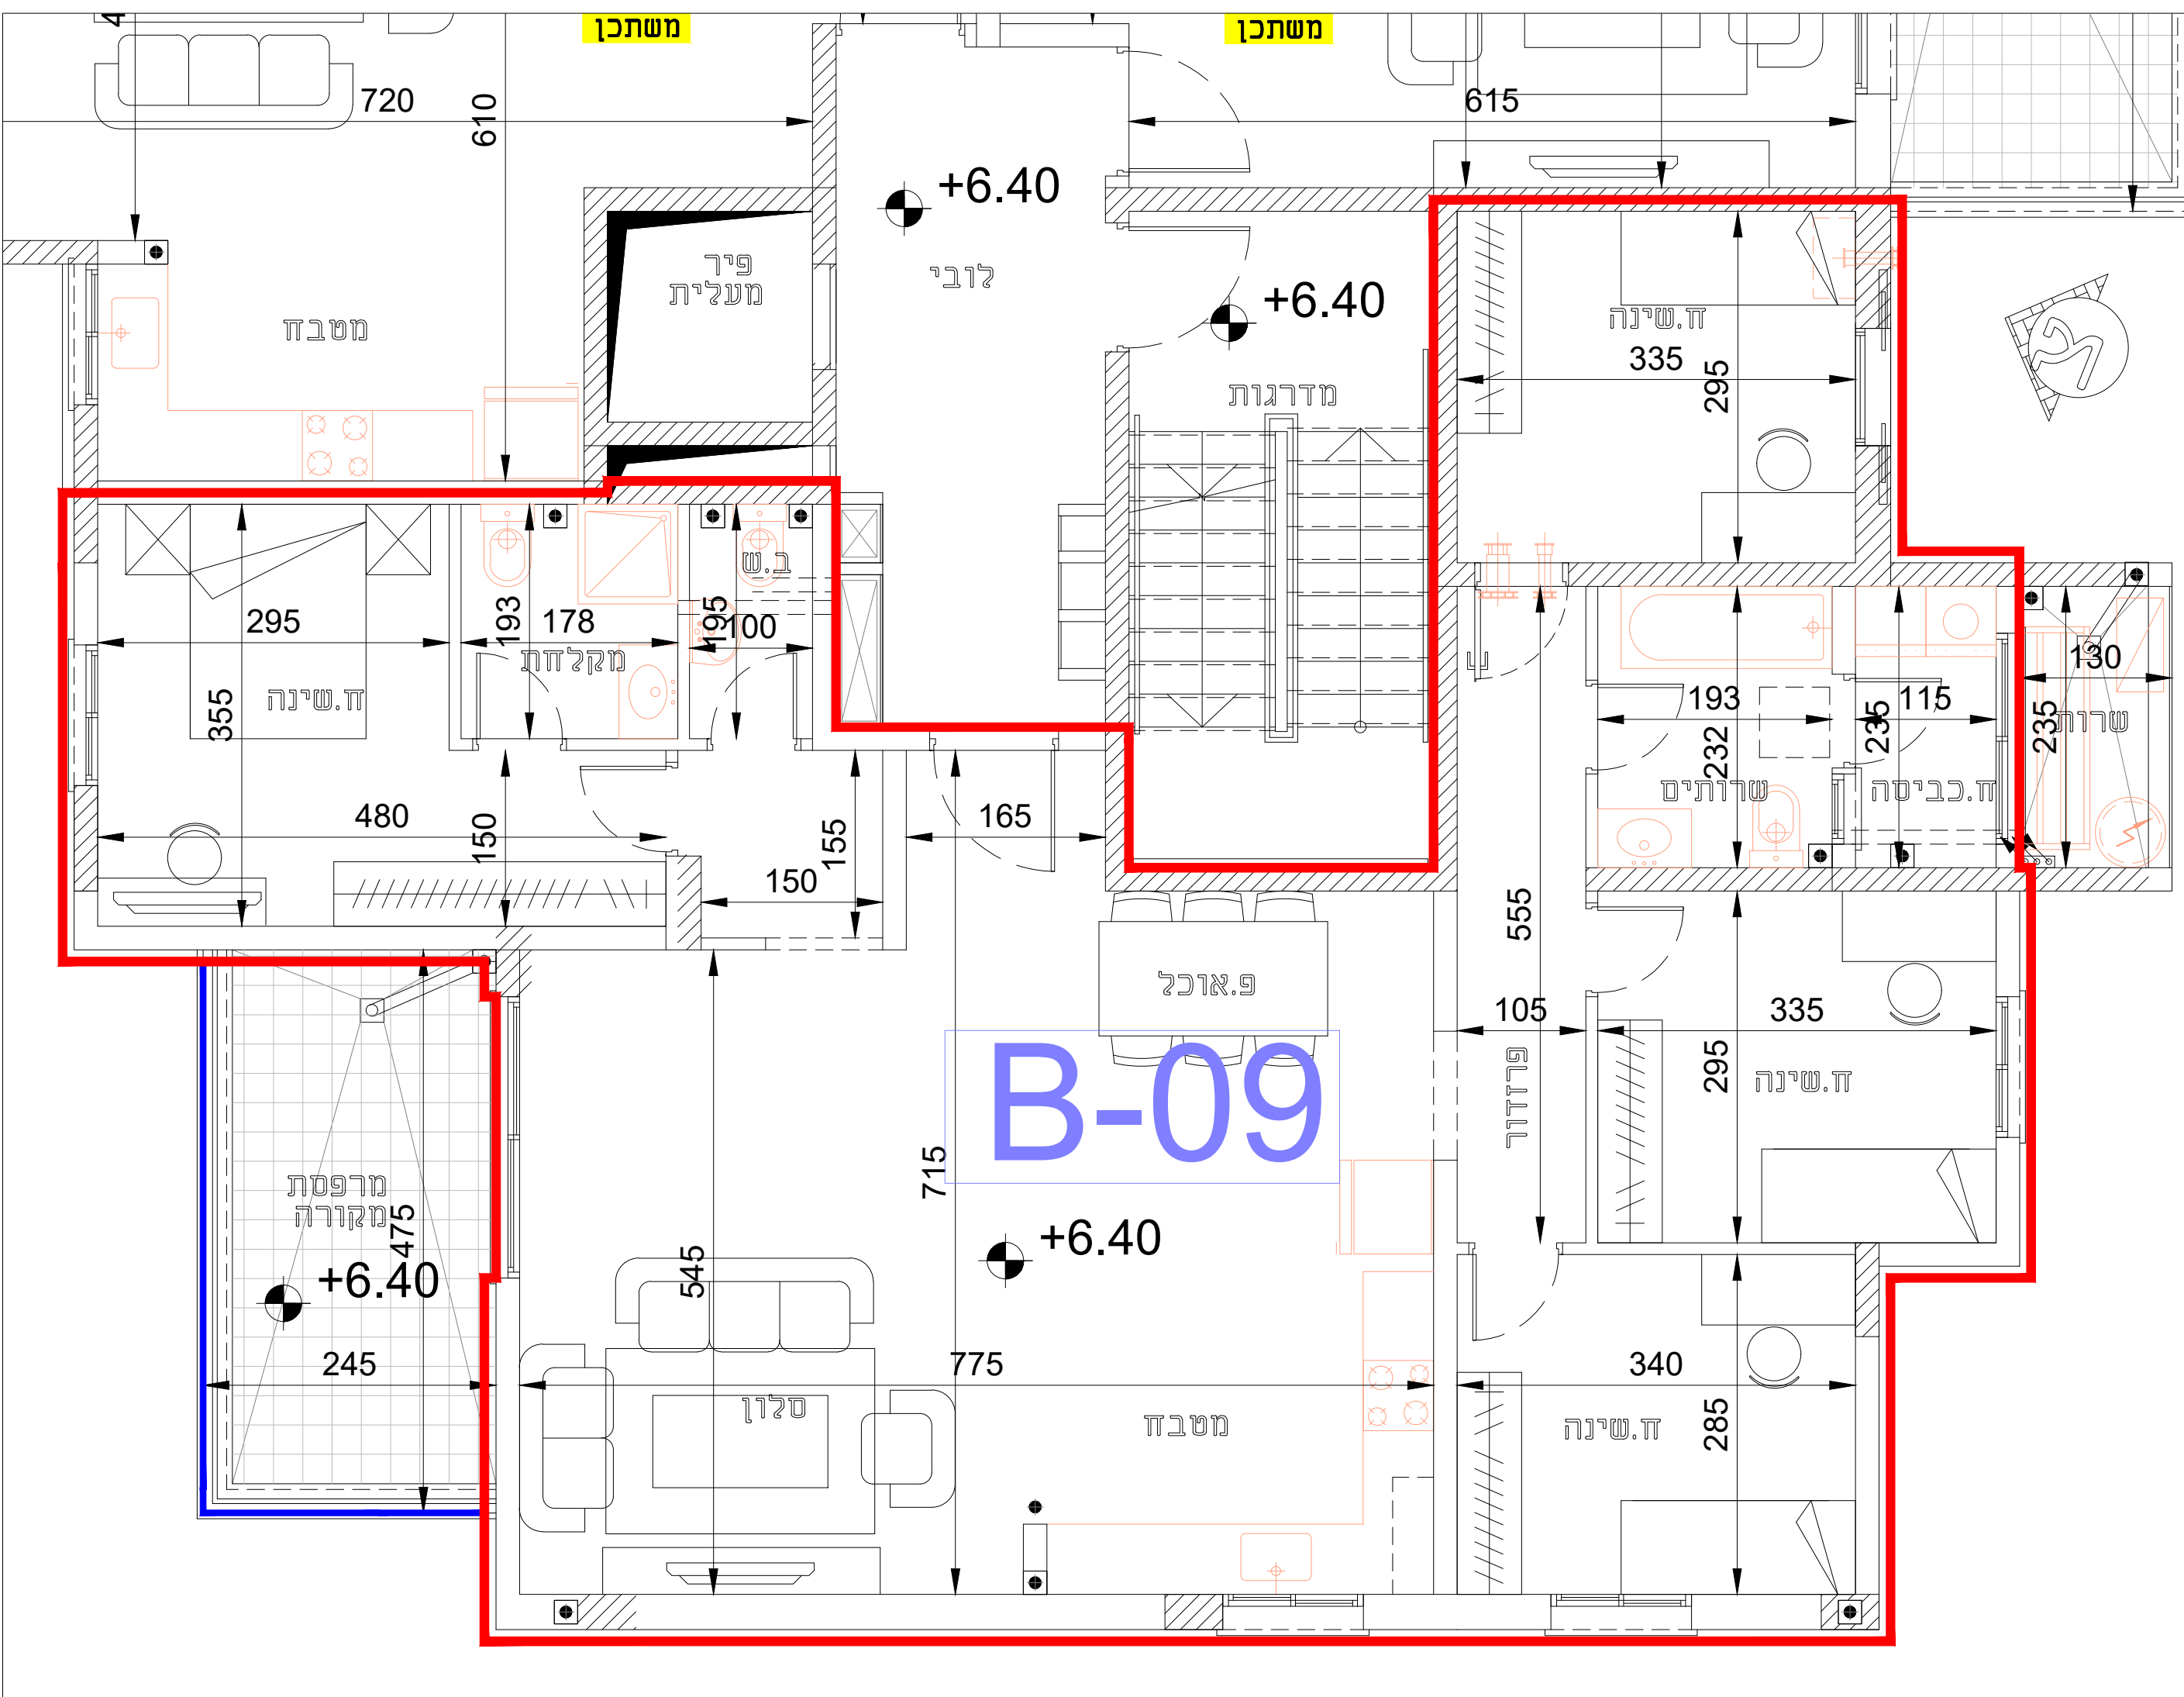

תכנית קומה מפלס +6.40
קנ"מ 1:50

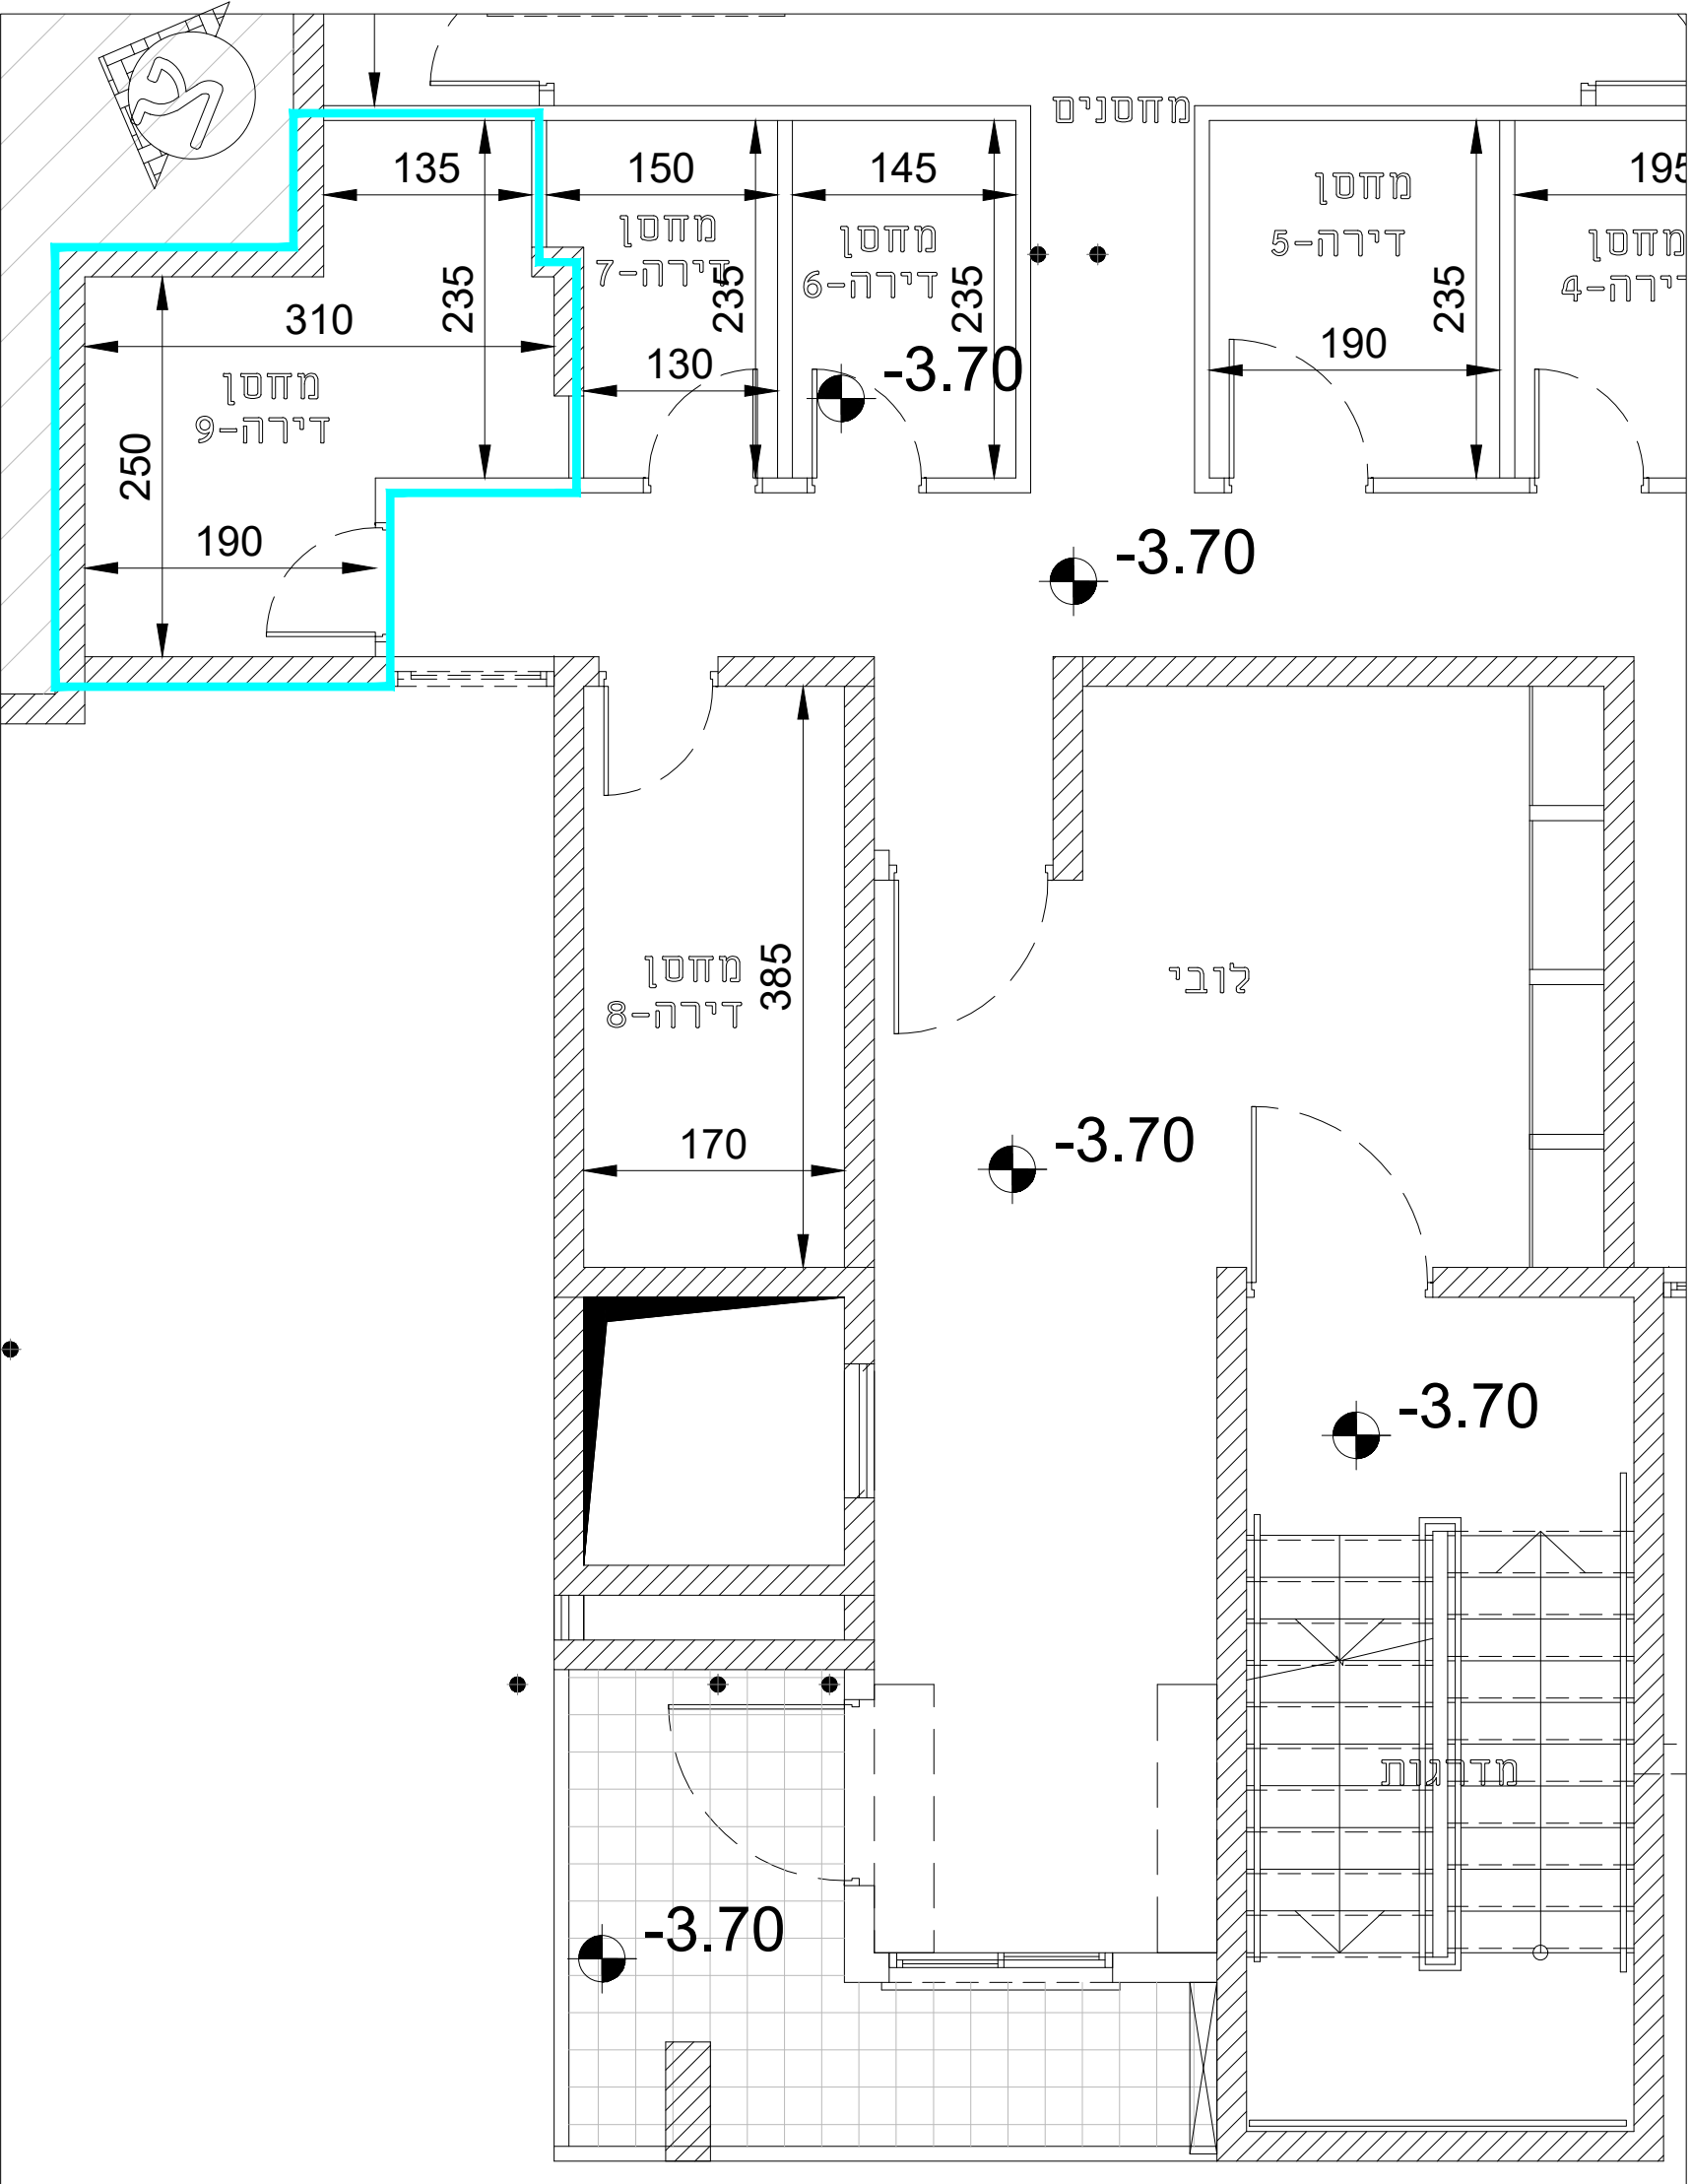

תכנית מחסן מפלס -3.70
קנ"מ 1:50