

פרויקט
דיר אלאסד



		שטחים :	
		113.86	שטח דירה מוכלב מסי
כא מקורה	מקורה		מרפסת
	11.92		גינות
			חצר
		7.56	מחסן
			ירוקה משותפת
1			כמות חזיות

התורה.























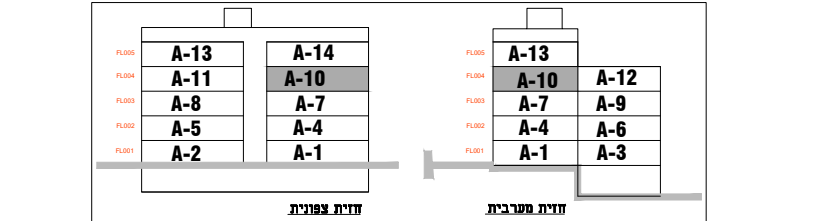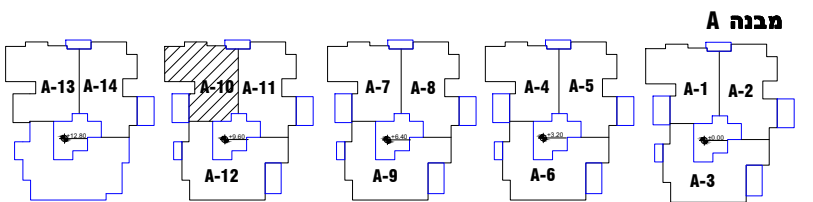

שם הרוכש


מס' דירה

מס' חניה
חנייה


חתימה

חתימת המוכר:

*** לפני היתר ולכן יתכנו שינויים והתאמות ככל שידרשו, ע"י הרשויות המוסמכות, המתכננים והיועצים השונים'**

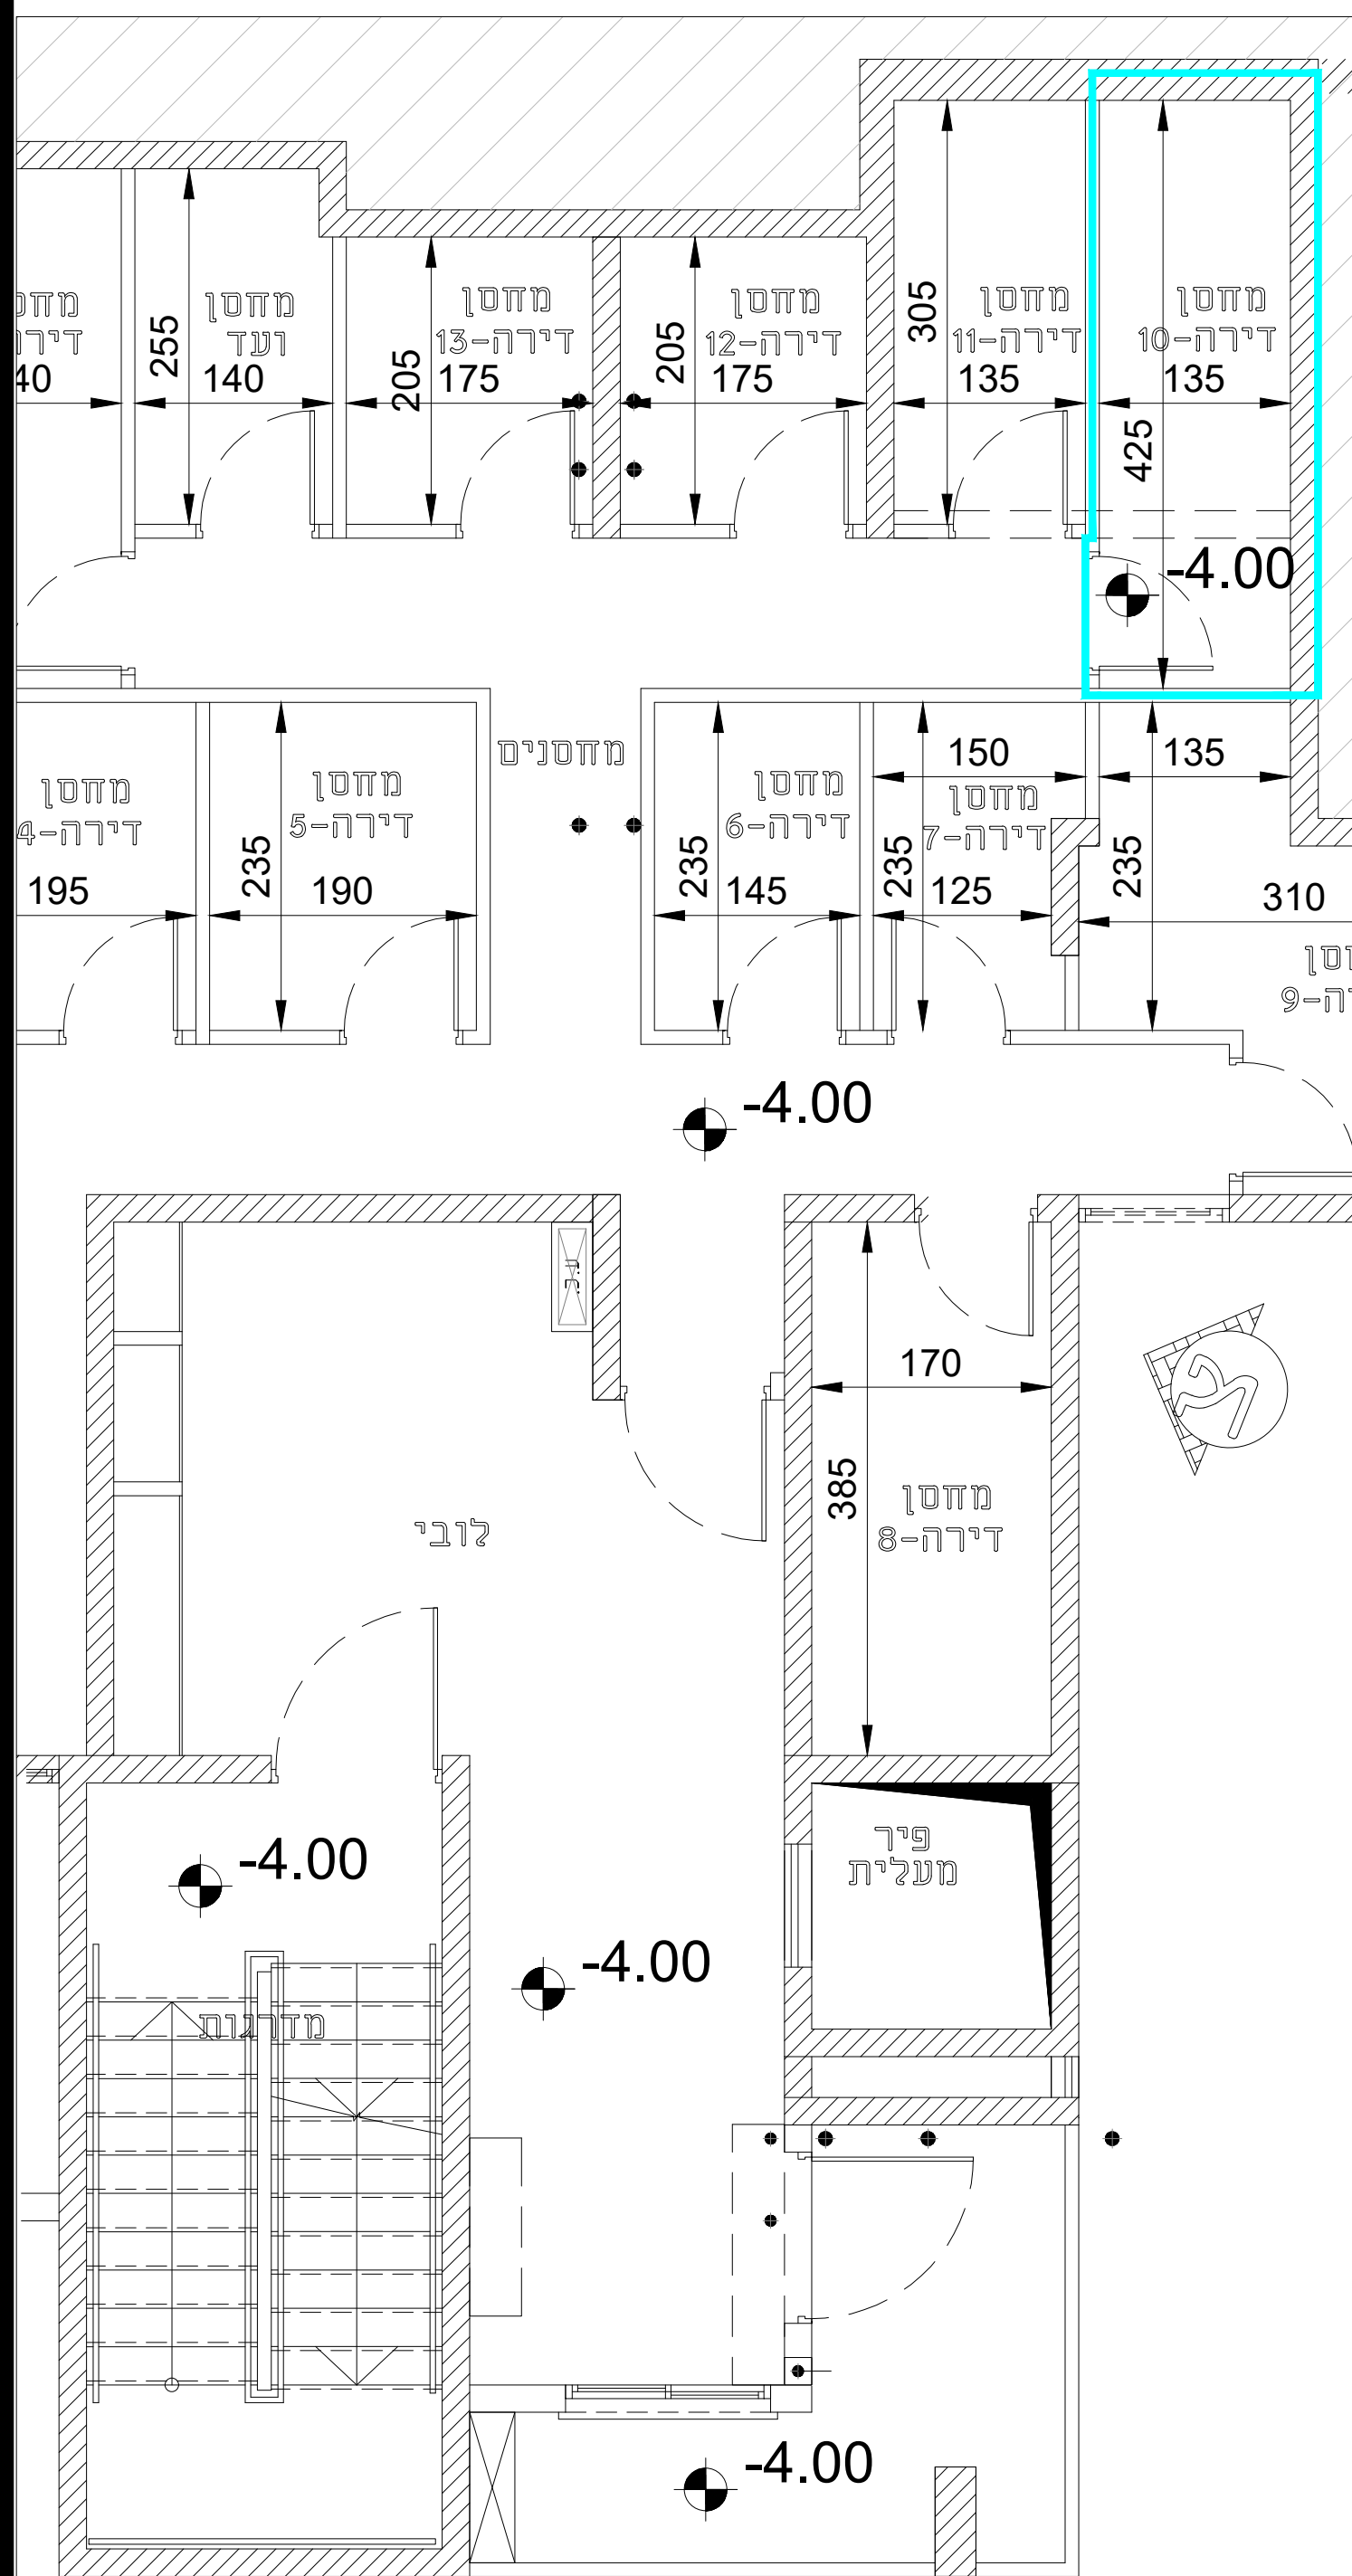

תכנית מחסן מפלס -4.00
קנ"מ 1:50

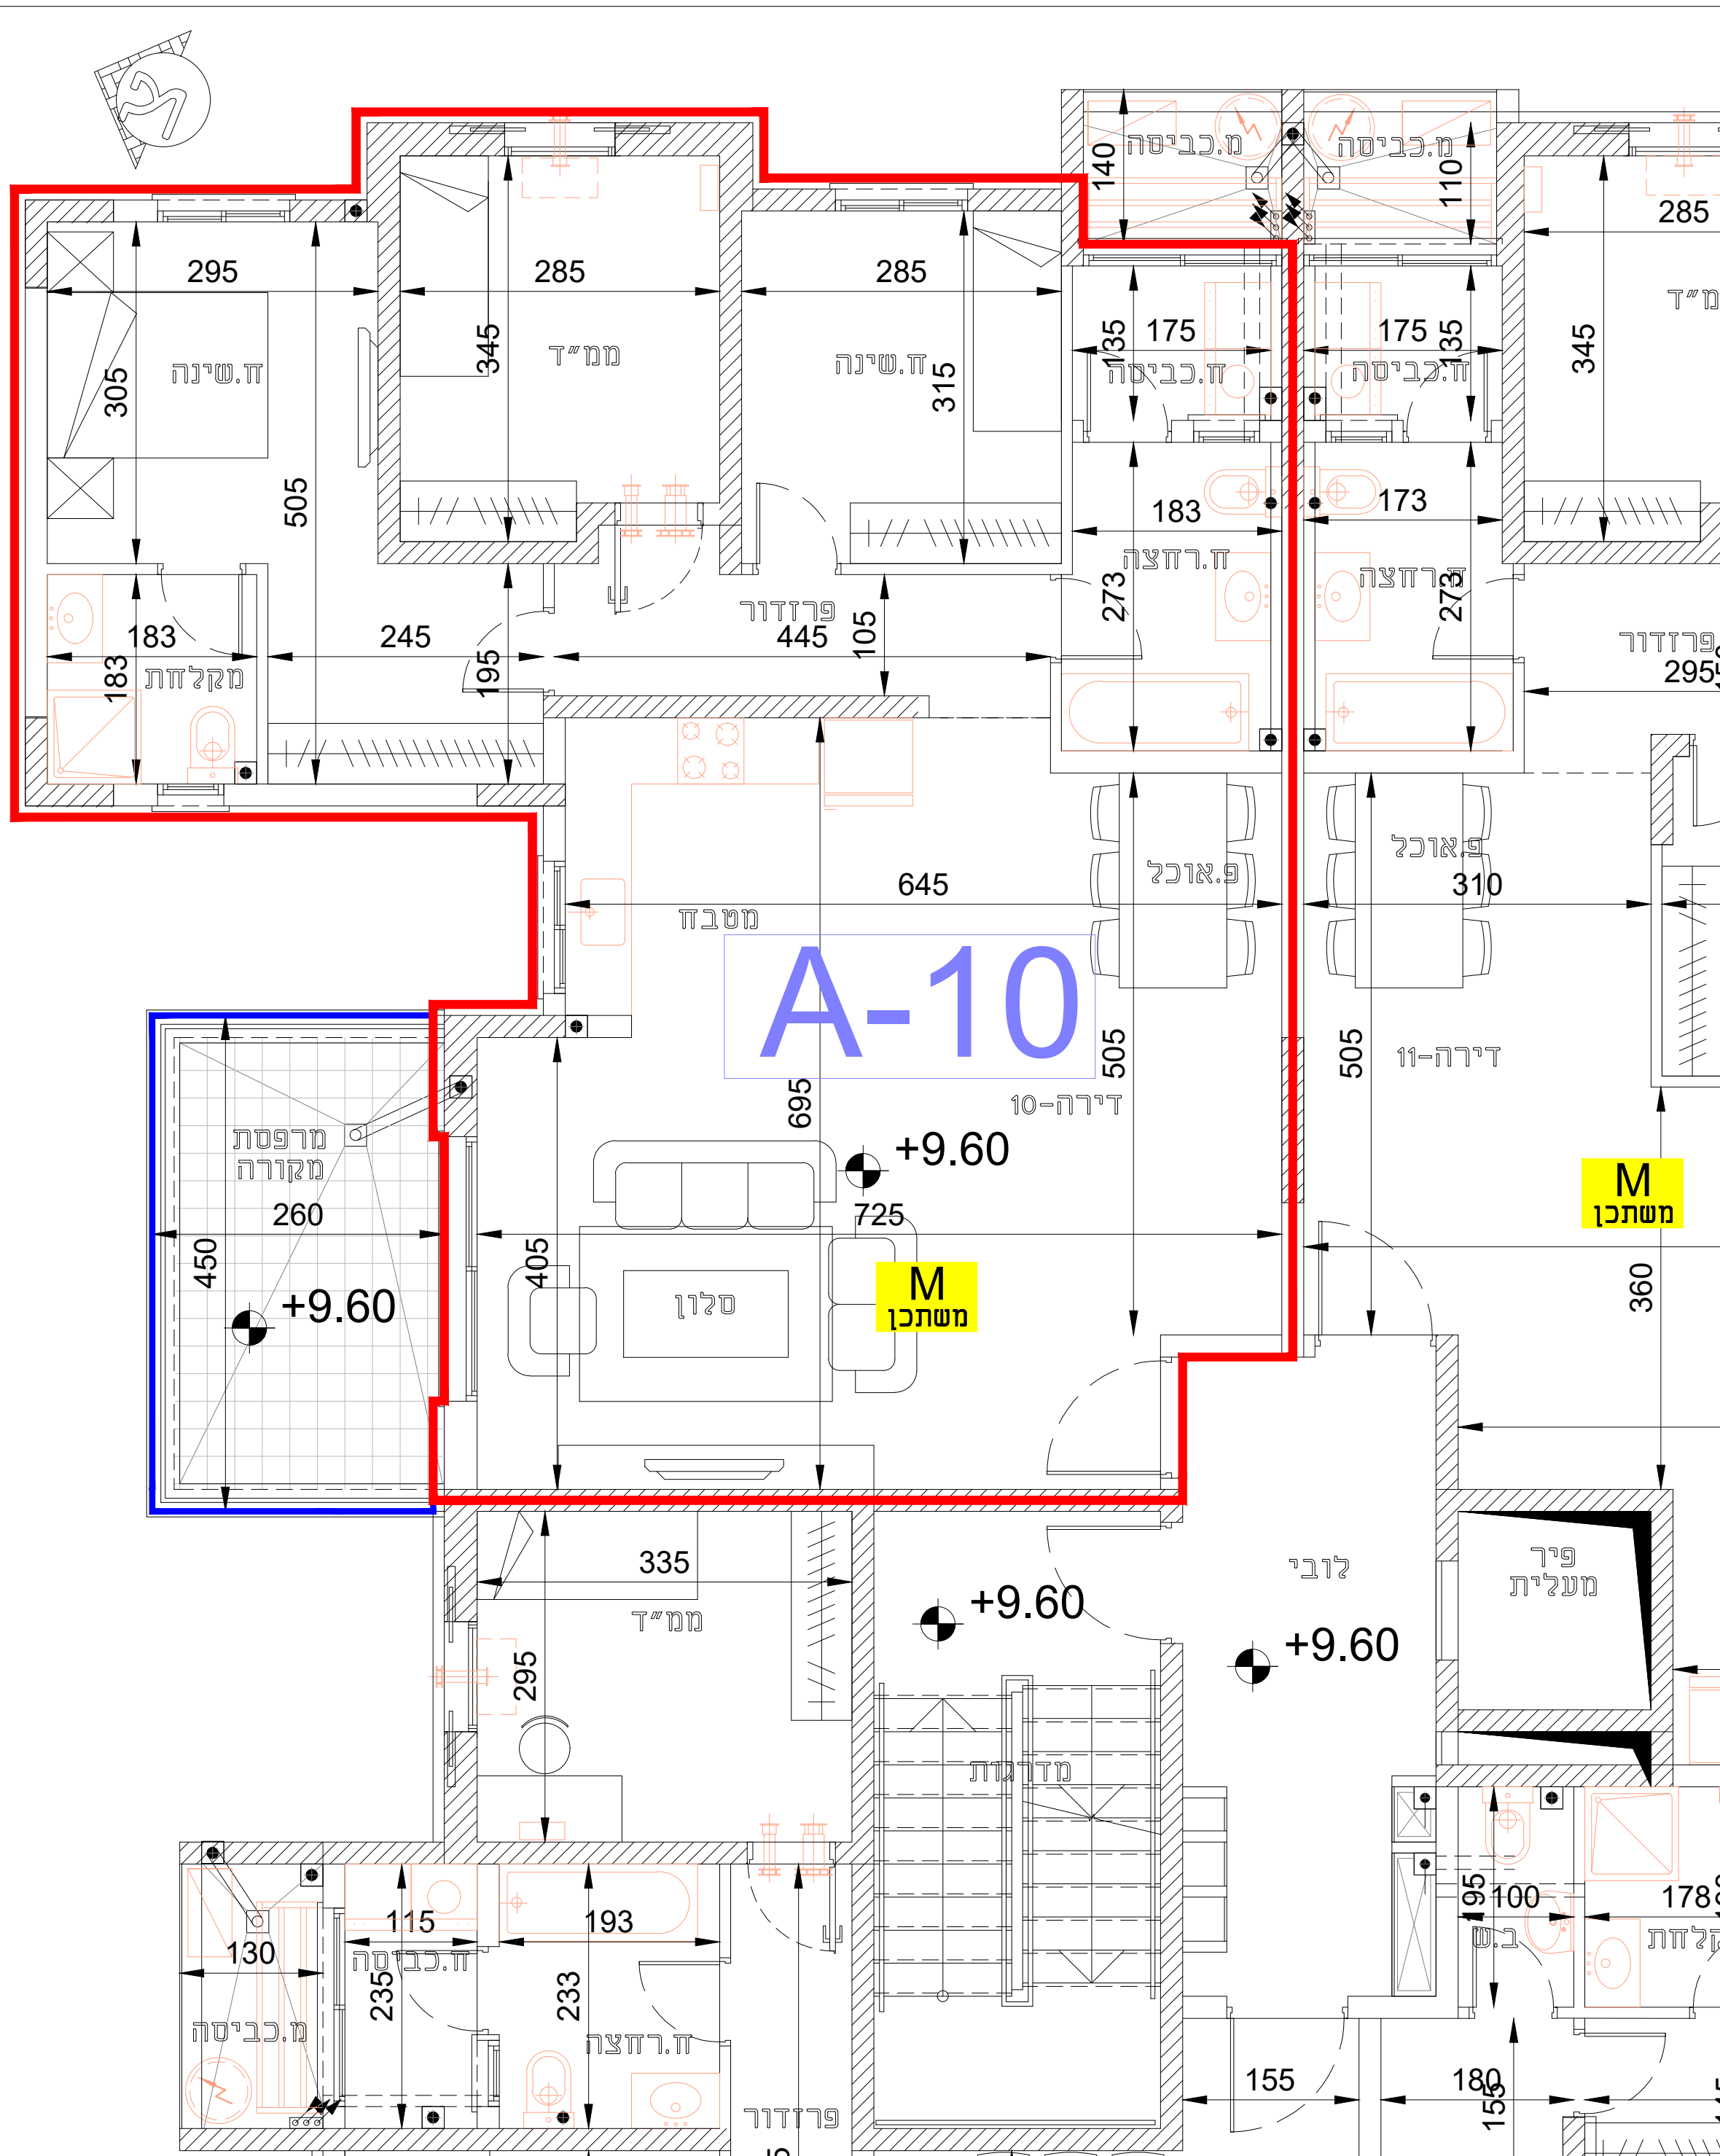

תכנית קומה מפלס +9.60
קנ"מ 1:50