

דיר אלאסד



שטחים:

		שטחים :	
		143.43	שטח דירה ונביל מס'ד
מבוקרה	מבוקרה		סורפסת
61.38			ניגונת
			מזר
		6.96	חוססן
			יכנס ושותרק
1			מות חנוית

הערות:



- [illegible]

תחלה כביסה

◦ *יגלה*

בנה ליחדת סיווג

קב"מ 1:50

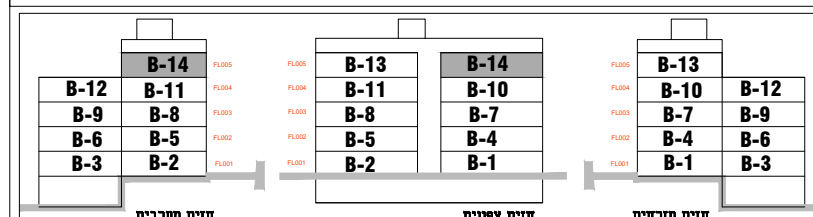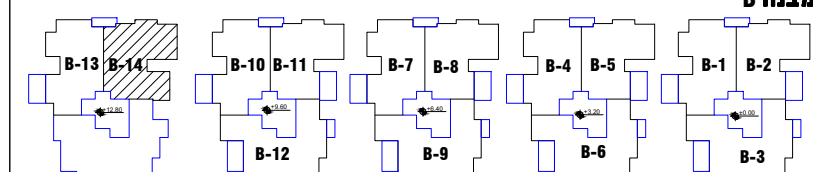


זאת הרגישות

— ס' דירה


— ס' חניה

— ארץ

חתימת המוכר:

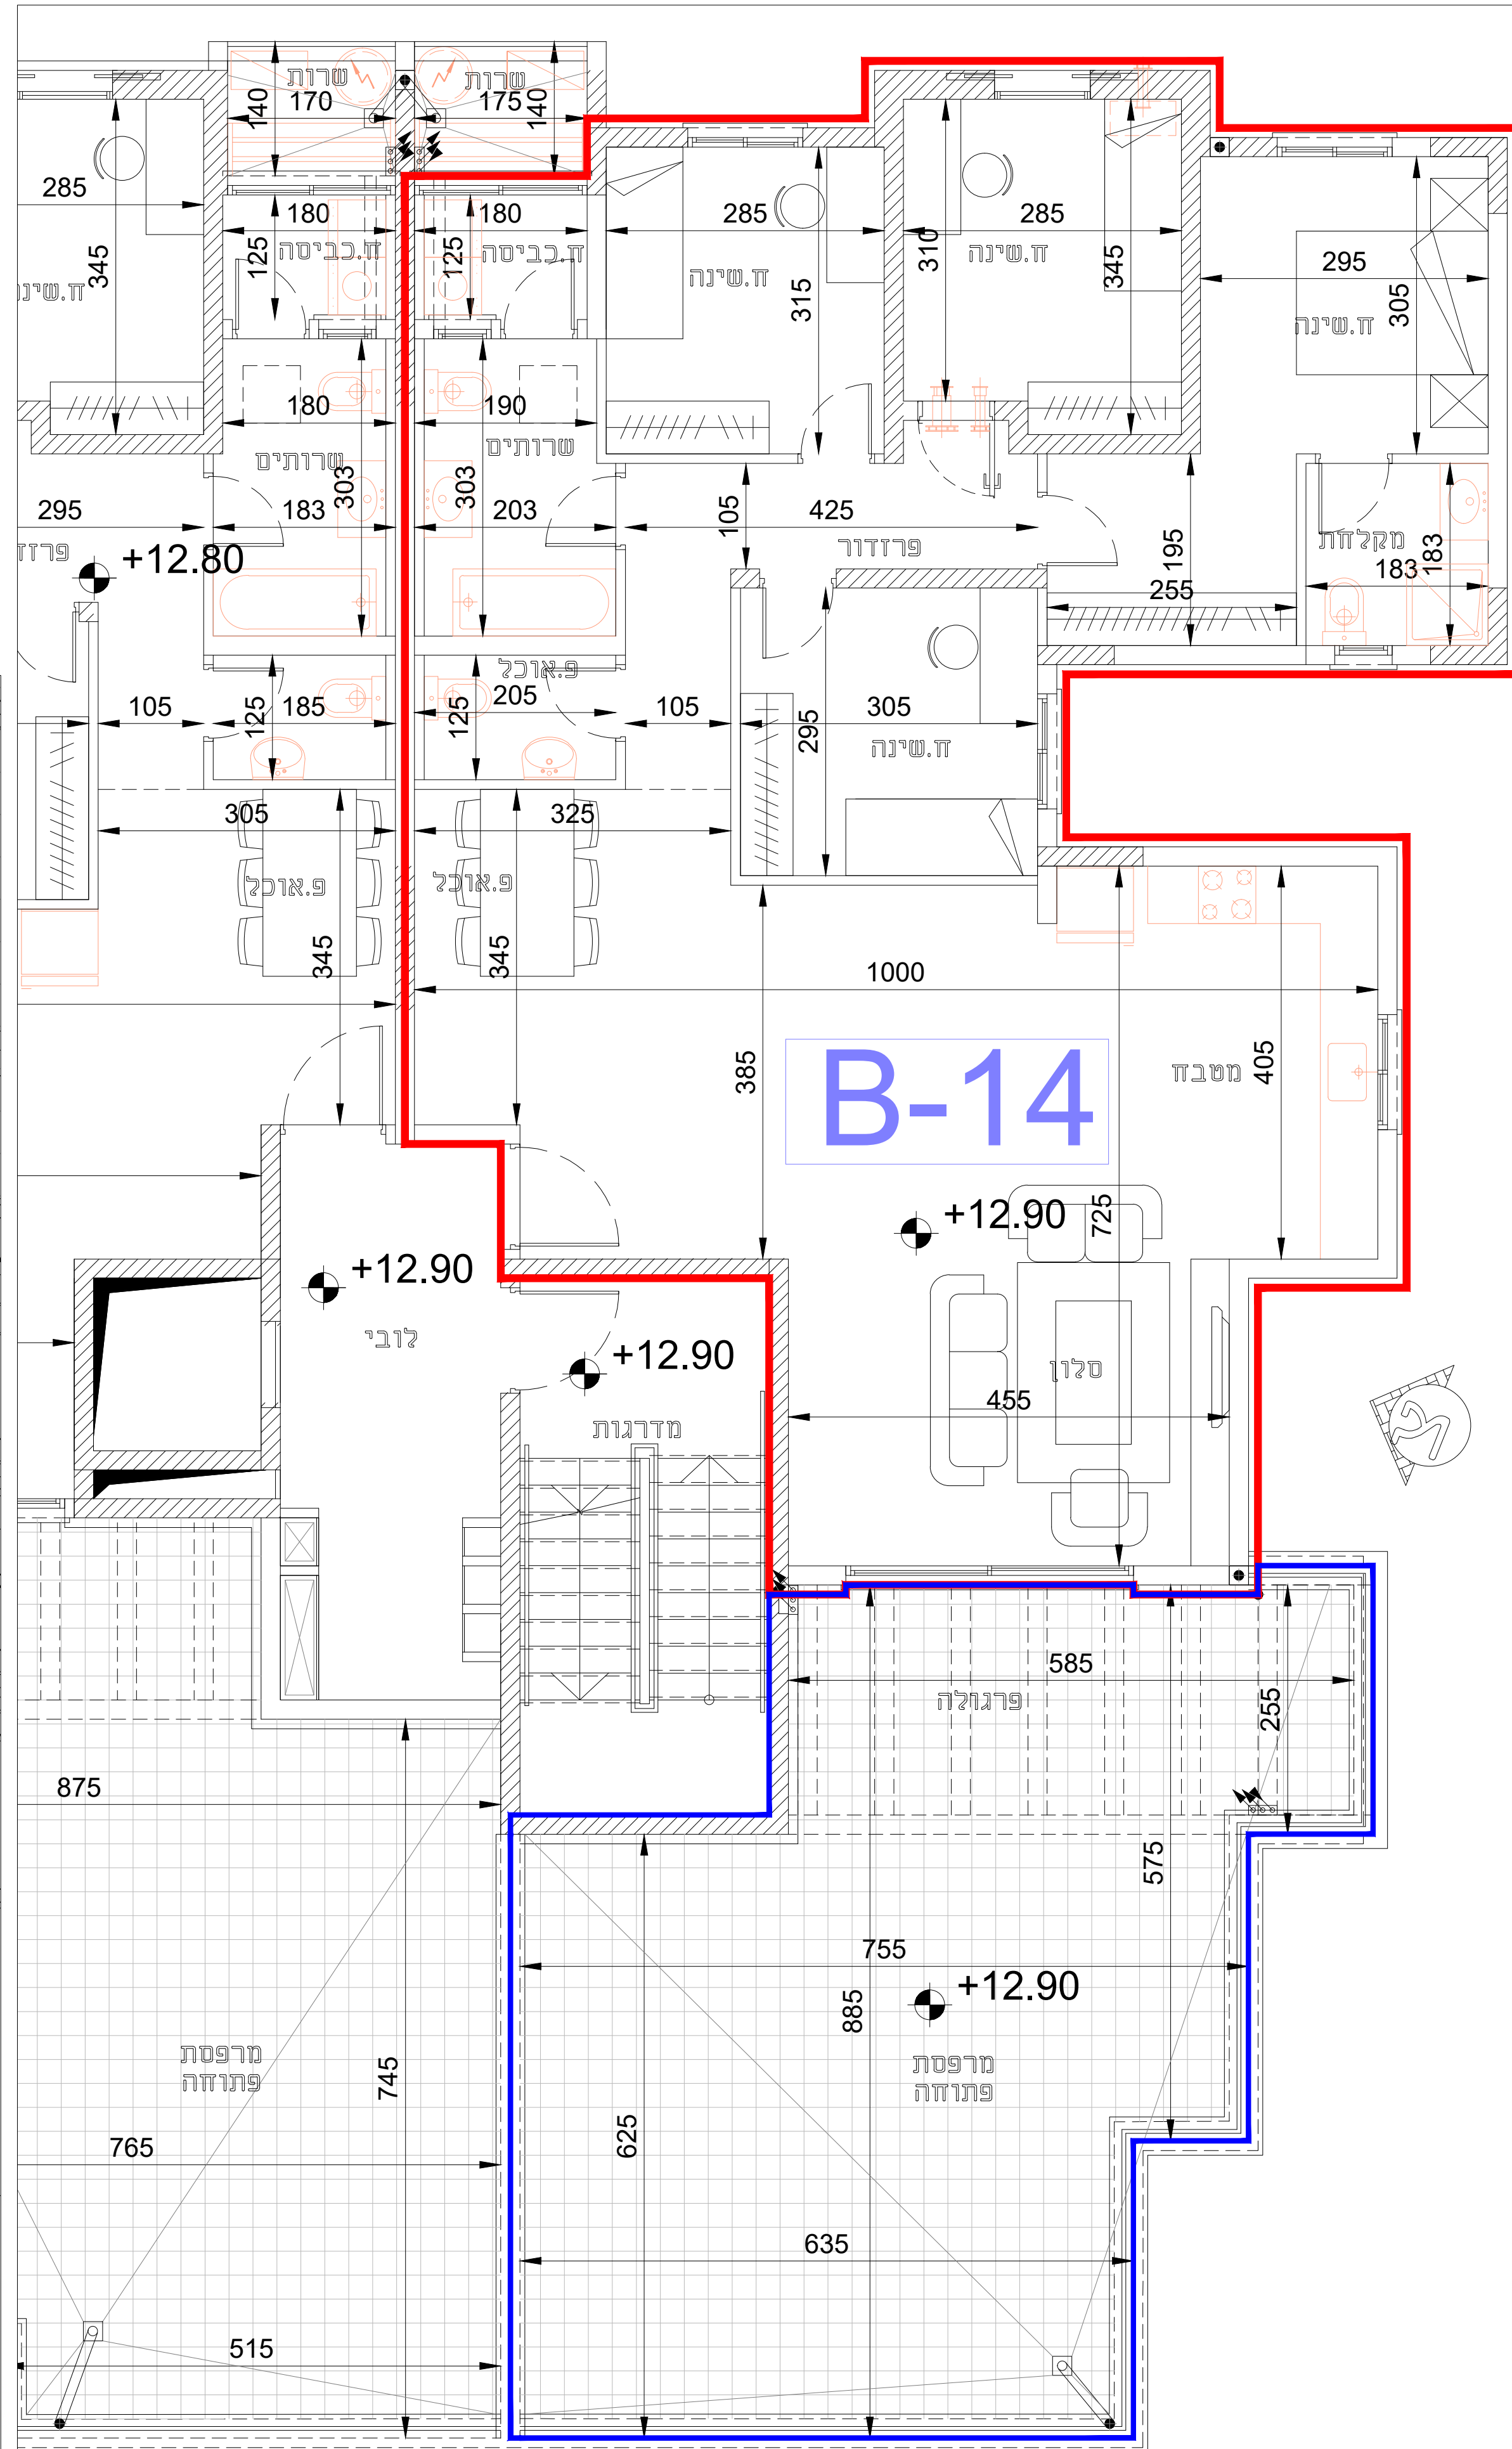

תכנית קומה מפלס +12.80
קנ"מ 1:50

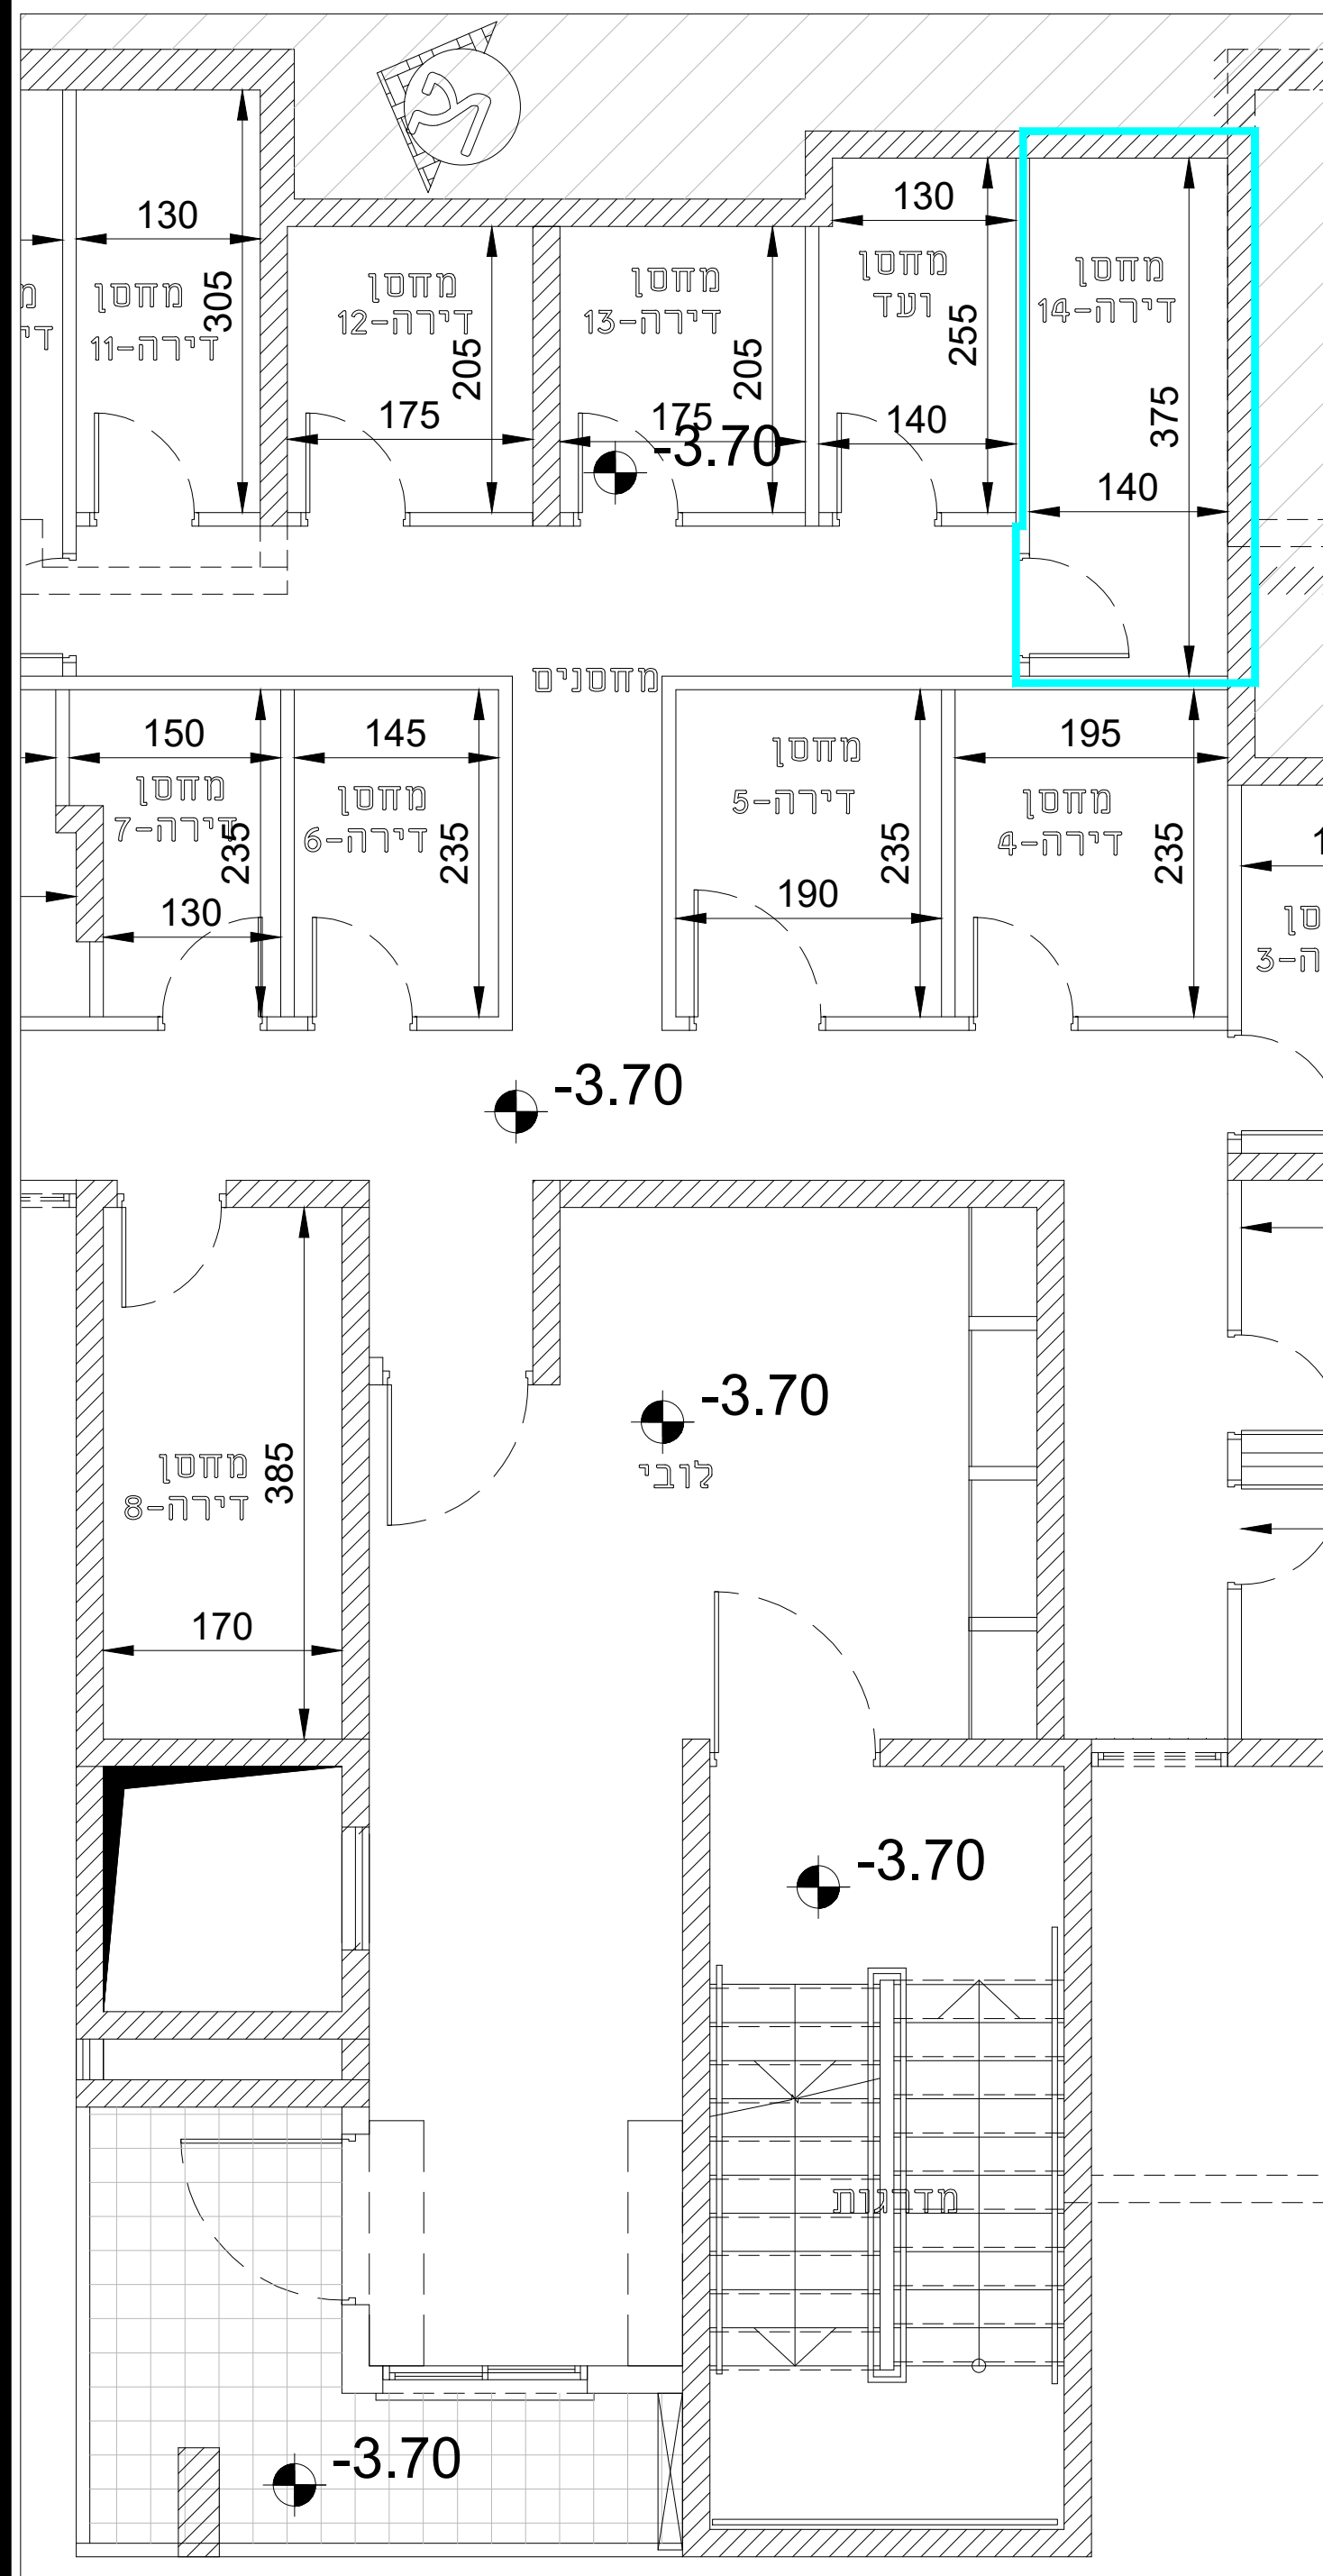

תכנית מחסן מפלס -3.70
קנ"מ 1:50